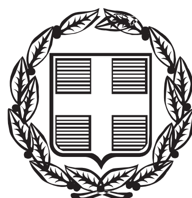


ΕΦΗΜΕΡΙΣ ΤΗΣ ΚΥΒΕΡΝΗΣΕΩΣ

ΤΗΣ ΕΛΛΗΝΙΚΗΣ ΔΗΜΟΚΡΑΤΙΑΣ

ΤΕΥΧΟΣ ΤΕΤΑΡΤΟ **Αρ. Φύλλου 278**

4 Ιουνίου 2013

ΑΠΟΦΑΣΕΙΣ

Αριθμ. 24619/2584

Επικύρωση έκθεσης καθορισμού των ορίων αιγιαλού και παραλίας στη θέση «Σιδερά - Ακρωτήριο Κατσούνι» Παλαιοκάστρου Βαθέος Ν. Σάμου.

Η ΓΕΝΙΚΗ ΓΡΑΜΜΑΤΕΑΣ
ΑΠΟΚΕΝΤΡΩΜΕΝΗΣ ΔΙΟΙΚΗΣΗΣ ΑΙΓΑΙΟΥ

Έχοντας υπόψη:

1 Τις διατάξεις του Ν. 2971/2001 (ΦΕΚ 285/τ.Α΄/19.12.2001) «Αιγιαλός, παράλια & άλλες διατάξεις», όπως τροποποιήθηκε και ισχύει (και ιδιαίτερα το άρθρο 5 όπως τροποποιήθηκε με το άρθρο 113 του Ν. 3978/2011 - ΦΕΚ 137/τ.Α΄/16.06.2011).

2. Τις διατάξεις του άρθρου 89 του Π.Δ. 284/88 «Οργανισμός του Υπουργείου Οικονομικών» όπως τροποποιήθηκε και ισχύει.

3. Τις διατάξεις του άρθρου 46 παρ. 21 του Ν. 3220/2004 «Μέτρα αναπτυξιακής πολιτικής κ.λπ.» (ΦΕΚ 15/τ.Α΄) (ΦΕΚ 15/τ.Α΄/28-01-2004), δυνάμει των οποίων οι αρμοδιότητες του Υπουργού Οικονομίας και Οικονομικών, οι οποίες ανήκαν η είχαν μεταβιβαστεί στους Νομάρχες μέχρι την έναρξη λειτουργίας των Νομαρχιακών Αυτοδιοικήσεων και αφορούν θέματα των Υπηρεσιών του Υπουργείου Οικονομίας και Οικονομικών, που εξαιρέθηκαν από την κατάργηση με τις διατάξεις της παρ. 2 του άρθρου 39 του Ν. 2218/1994, περιέρχονται στον Γενικό Γραμματέα της Περιφέρειας, εκτός των θεμάτων των Υ.Δ.Ε.

4. Τις διατάξεις του άρθρου 280 παρ. 1 του Ν. 3852/2010 (ΦΕΚ 87/τ.Α΄/07-06-2010) «Νέα Αρχιτεκτονική της Αυτοδιοίκησης και της Αποκεντρωμένης Διοίκησης - Πρόγραμμα Καλλικράτης».

5. Τις διατάξεις του Π.Δ. 143/2010 (ΦΕΚ 236/τ.Α΄/27.12.2010) των Υπουργών Εσωτερικών, Αποκέντρωσης και Ηλεκτρονικής Διακυβέρνησης και Οικονομικών που αφορά στη σύσταση του Οργανισμού της Αποκεντρωμένης Διοίκησης.

6. Την υπ' αριθ. 50458/6402/30.10.2012 (ΦΕΚ 3167/τ.Β΄/29.11.2012) «Παροχή εξουσιοδότησης υπογραφής πράξεων και εγγράφων "Με εντολή Γενικού Γραμματέα" στον Προϊστάμενο της Γενικής Διεύθυνσης Εσωτερικής Λειτουργίας της Αποκεντρωμένης Διοίκησης Αιγαίου και στους Προϊσταμένους των οργανικών μονάδων αυτής».

7. Την από 29-04-2009 αίτηση της «Ξ.Τ.Τ.Ε. ΑΝΤΩΝΙΟΣ ΛΟΥΙΖΟΣ Α.Ε.» σχετικά με την οριοθέτηση της ζώνης αιγιαλού και παραλίας στη θέση «Σιδερά» Παλαιοκάστρου Βαθέος Ν. Σάμου.

8. Την από 20-03-2013 έκθεση της κατά το άρθρο 3 του Ν. 2971/2001 αρμόδιας Επιτροπής για τον πρώτο καθορισμό των ορίων αιγιαλού και παράλιας στη θέση «Σιδερά - Ακρωτήριο Κατσούνι» Παλαιοκάστρου Βαθέος Ν. Σάμου και το κτηματογραφικό-υψομετρικό διάγραμμα του Ροδίτη Νικόλαου, Αγρονόμου - Τοπογράφου Μηχανικού, σε κλίμακα 1:500, σε δύο (2) πινακίδες, που συντάχθηκε τον Απρίλιο του 2009, ελέγχθηκε για την ακρίβεια της αποτύπωσης στις 08-04-2010 από την Βεργή Ευφροσύνη, Αγρονόμο Τοπογράφο Μηχανικό, υπάλληλο της Κτηματικής Υπηρεσίας Σάμου και θεωρήθηκε στις 20.03.2013 από τον Αλκιβιάδη Φουντεδάκη, Προϊστάμενο της ίδιας υπηρεσίας.

9. Το με Α.Π. Φ.119/168581 Σ. 1148/08.03.2012 έγγραφο του ΓΕΕΘΑ, με το οποίο παρέχεται, η σύμφωνη γνώμη του, σύμφωνα με τις διατάξεις του άρθρου 113 του Ν. 3978/2011, αποφασίζουμε:

Α. Επικυρώνουμε την από 20-03-2013 έκθεση της κατά το άρθρο 3 του Ν. 2971/2001 αρμόδιας Επιτροπής για τον πρώτο καθορισμό των ορίων αιγιαλού και παραλίας στη θέση «Σιδερά - Ακρωτήριο Κατσούνι» Παλαιοκάστρου Βαθέος Ν. Σάμου και το κτηματογραφικό-υψομετρικό διάγραμμα του Ροδίτη Νικόλαου, Αγρονόμου-Τοπογράφου Μηχανικού, σε κλίμακα 1:500, σε δύο (2) πινακίδες, που συντάχθηκε τον Απρίλιο του 2009, ελέγχθηκε για την ακρίβεια της αποτύπωσης στις 08-04-2010 από την Βεργή Ευφροσύνη, Αγρονόμο Τοπογράφο Μηχανικό, υπάλληλο της Κτηματικής Υπηρεσίας Σάμου και θεωρήθηκε στις 20.03.2013 από τον Αλκιβιάδη Φουντεδάκη, Προϊστάμενο της ίδιας υπηρεσίας.

Β. Στο τοπογραφικό αυτό διάγραμμα η αρμόδια επιτροπή καθορίζει τη γραμμή αιγιαλού και παραλίας ως εξής:

α) Οριογραμμής της ζώνης αιγιαλού με κόκκινη συνεχή πολυγωνική γραμμή και στοιχεία (Α1, Α2, ..., Α70, Α71).

β) Οριογραμμής της ζώνης παραλίας με κίτρινη συνεχή πολυγωνική γραμμή και στοιχεία (Πι, Π2, ..., Π69, Π70).

γ) Η οριογραμμή ζώνης παραλίας ισαπέχει από την οριογραμμή αιγιαλού δέκα (10) μέτρα και καθορίζεται για την εξυπηρέτηση της επικοινωνίας της ξηράς με τη θάλασσα, όπως προβλέπεται από το άρθρο 1 παρ. 2 του Ν. 2971/2001.

δ) Εντός ζώνης παραλίας δεν βρίσκονται κτίσματα.

ε) Οι κορυφές των ανωτέρω οριογραμμών καθορίζονται με συντεταγμένες του κρατικού δικτύου (σύστημα συντεταγμένων ΕΓΣΑ ΄87).

Η απόφαση αυτή με την έκθεση της επιτροπής και το τοπογραφικό διάγραμμα να δημοσιευθούν στην Εφημερίδα της Κυβερνήσεως.

Μυτιλήνη, 22 Μαΐου 2013

Με εντολή Γενικής Γραμματέως
Αποκεντρωμένης Διοίκησης
Η Γενική Διευθύντρια Εσωτερικής Λειτουργίας
ΒΑΣΙΛΙΚΗ ΜΠΑΛΑΣΚΑ

ΕΚΘΕΣΗ ΕΠΙΤΡΟΠΗΣ
ΚΑΘΟΡΙΣΜΟΥ ΤΩΝ ΟΡΙΩΝ ΑΙΓΙΑΛΟΥ ΚΑΙ ΠΑΡΑΛΙΑΣ
(Άρθρο 3 Ν. 2971/19-12-2001)
(2η Συνεδρίαση)

Για τον πρώτο καθορισμό των ορίων αιγιαλού και παραλίας στη θέση «Σιδερά - Ακρωτήριο Κατσούνι» Παλαιοκάστρου Βαθέος Ν. Σάμου.

Στη Σάμο σήμερα 20 Μαρτίου 2013 ημέρα της εβδομάδας Τετάρτη και ώρα 3:00 μμ οι υπογεγραμμένοι:

1. Αλκιβιάδης Φουντεδάκης, Προϊστάμενος της Κτηματικής Υπηρεσίας Ν. Σάμου ως πρόεδρος,

2. Νικόλαος Κωνσταντέλλης, Λιμενάρχης Σάμου ως μέλος,

3. Ευτυχία Γιοβάνη, Τεχνολόγος Τοπογράφος Μηχανικός του Δήμου Σάμου Ν. Σάμου ως αναπληρωματικό μέλος,

4. Γεώργιος Καλόγηρος, Προϊστάμενος της Πολεοδομίας του Δήμου Σάμου ως μέλος,

5. Ο Προϊστάμενος της Διεύθυνσης Περιβάλλοντος και Χωρικού Σχεδιασμού Β. Αιγαίου της Αποκεντρωμένης Διοίκησης Αιγαίου ως μέλος, δεν παρευρέθηκε και

ο Ευάγγελος Παριανός, υπάλληλος της Κτηματικής Υπηρεσίας Ν. Σάμου ως γραμματέας της επιτροπής, αποτελούντες την επιτροπή καθορισμού ορίων αιγιαλού, παραλίας και παλαιού αιγιαλού, δυνάμει του Π.Δ. 284/1988 'Οργανισμός του Υπουργείου Οικονομικών (ΦΕΚ 128 Α΄), όπως τροποποιήθηκε και ισχύει και του ΠΔ. 551/1988 «Οργανισμός Νομαρχιών - Οργάνωση Οικονομικών Υπηρεσιών» (ΦΕΚ 259 Α΄) και του άρθρου 3 του Ν. 2971/19-12-2001 «Αιγιαλός, παραλία και άλλες διατάξεις» (ΦΕΚ 285 Δ΄), όπως αυτή ορίσθηκε με την υπ' αριθμ. 12886/4092/10-8-2011 απόφαση του Γενικού Γραμματέα της Αποκεντρωμένης Διοίκησης Αιγαίου, αφού μεταβήκαμε επί τόπου στη προαναφερθείσα περιοχή, ύστερα από πρόσκληση του Προέδρου και έχοντας υπ' όψιν:

1. Την από 29-4-2009 αίτηση της «Ξ.Τ.Τ.Ε ΑΝΤΩΝΙΟΣ ΛΟΥΪΖΟΣ Α.Ε» σχετικά με την οριοθέτηση της ζώνης αιγιαλού και παραλίας στη θέση «Σιδερά - Ακρωτήριο Κατσούνι» Παλαιοκάστρου Βαθέος Ν. Σάμου.

2. Το τοπογραφικό, υψομετρικό και κτηματολογικό διάγραμμα, εξαρτημένο από κρατικό δίκτυο συντεταγμένων (ΕΓΣΑ ΄87), το οποίο συντάχθηκε τον Απρίλιο 2009 από τον Νικόλαο Ροδίτη Αγρονόμο Τοπογράφο Μηχανικό, σε δύο (2) πινακίδες, σε κλίμακα 1/500, ελέγχθηκε κατά το δυνατόν την 8-4-2010 για την ορθή αποτύπωση του από την Βεργή Ευφροσύνη Αγρονόμο Τοπογράφο Μηχανικό της Κτηματικής Υπηρεσίας Σάμου και θεωρήθηκε την 20-3-2013 από τον Αλκιβιάδη Φουντεδάκη, Προϊστάμενο της ίδιας Υπηρεσίας.

3. Το υπ' αριθμ. Φ.119/168581/Σ.1148/8-3-2012 έγγραφο του Γενικού Επιτελείου Εθνικής Άμυνας με το οποίο δίδεται η σύμφωνη γνώμη της υπηρεσίας για τη συνέχιση της διαδικασίας καθορισμού, σύμφωνα με τις διατάξεις των νόμων 2971/2001 (άρθρο 17) και 3978/2011 (άρθρο 113).

4. Τις διατάξεις του Ν. 2971/2001 «περί αιγιαλού, παραλίας και άλλων διατάξεων» όπως αυτός ισχύει και τον Ν. 1337/83 καθώς και την προς αυτόν σχετική Δικαστηριακή και Διοικητική Νομολογία.

5. Την σχηματισθείσα αντίληψη, από την επιτόπιο μετάβαση περί του πλάτους της βρεχόμενης ζώνης της ξηράς και λοιπών συναφών στοιχείων όπως:

- Τη γεωγραφική θέση της περιοχής, η οποία βρίσκεται στο ανατολικό τμήμα της νήσου Σάμου και έχει νότιο, νότιο-ανατολικό και ανατολικό θαλάσσιο μέτωπο.
- Τη μορφολογία της περιοχής, η οποία είναι κατά κύριο λόγο βραχώδης με μεγάλες έως και μέτριες κλίσεις, εκτός από μικρές κατά τόπους αμμοχαλικώδεις ακτές που σχηματίζονται κατά μήκος της ακτογραμμής, στο όριο του βραχώδους πρανούς προς τη θάλασσα.
- Τη μορφολογία του πυθμένα, ο οποίος είναι αμμοχαλικώδης και παρουσιάζει ανάγλυφο με μέτριες κλίσεις και βάθη πλησίον της ακτής, τα οποία αυξάνονται στη συνέχεια.
- Τις επικρατούσες καιρικές συνθήκες ήτοι νότιοι, νότιο-ανατολικοί και ανατολικοί άνεμοι, οι οποίοι, λόγω του μέτριου αναπτύγματος του πελάγους, προκαλούν κυρίως μέτριους και σπανιότερα έντονους κυματισμούς.
- Την ύπαρξη βλάστησης πέραν του βραχώδους πρανούς που βρέχεται από τη θάλασσα.
- Το γεγονός ότι δεν εντοπίσθηκαν παράκτιοι φυσικοί πόροι.
- Τη μη ύπαρξη καταγεγραμμένων δημοσίων κτημάτων.
- Τη μη ύπαρξη ευπαθών οικοσυστημάτων και προστατευόμενων περιοχών.
- Το γεγονός ότι η περιοχή δεν έχει ενταχθεί στο Εθνικό Κτηματολόγιο.

6. Την υπ' αριθμ. 1097225/9327/Β0010/08-10-1980 απόφαση Υπουργού Οικονομικών (ΦΕΚ 820/Δ΄/27.11.2000), με την οποία καθορίστηκαν τα όρια αιγιαλού, παραλίας και παλαιού αιγιαλού στην περιοχή «Σιδεράς» Παλαιοκάστρου Ν. Σάμου, συνεχόμενης βόρεια της υπό καθορισμό περιοχής. Οι αρχικές κορυφές των οριογραμμών αυτών, ήτοι η υπ' αριθμ. Α1 της οριογραμμής αιγιαλού και Π1 τη οριογραμμής παραλίας, συνδέονται (ταυτίζονται), με τις αρχικές κορυφές Α71 και Π70 αντίστοιχα στη παρούσα χάραξη, ενώ στα σημεία ένωσης τοποθετήθηκε επί του διαγράμματος σημειακή τομή με τη χρήση διακεκομμένης γραμμής, αποφασίζουμε:

1. Τον καθορισμό επί του ανωτέρω τοπογραφικού διαγράμματος:

α) Οριογραμμής της ζώνης αιγιαλού με κόκκινη συνεχή πολυγωνική γραμμή και στοιχεία (Α1, Α2, ..., Α70, Α71).

β) Οριογραμμής της ζώνης παραλίας με κίτρινη συνεχή πολυγωνική γραμμή και στοιχεία (ΠΙ, Π2, ..., Π69, Π70).

2. Η οριογραμμή ζώνης παραλίας ισαπέχει από την οριογραμμή αιγιαλού δέκα (10) μέτρα και καθορίζει για την εξυπηρέτηση της επικοινωνίας της ξηράς με τη θάλασσα, όπως προβλέπεται από το άρθρο παρ. 2 του Ν. 2971/2001.

3. Εντός ζώνης παραλίας δεν βρίσκονται κτίσματα.

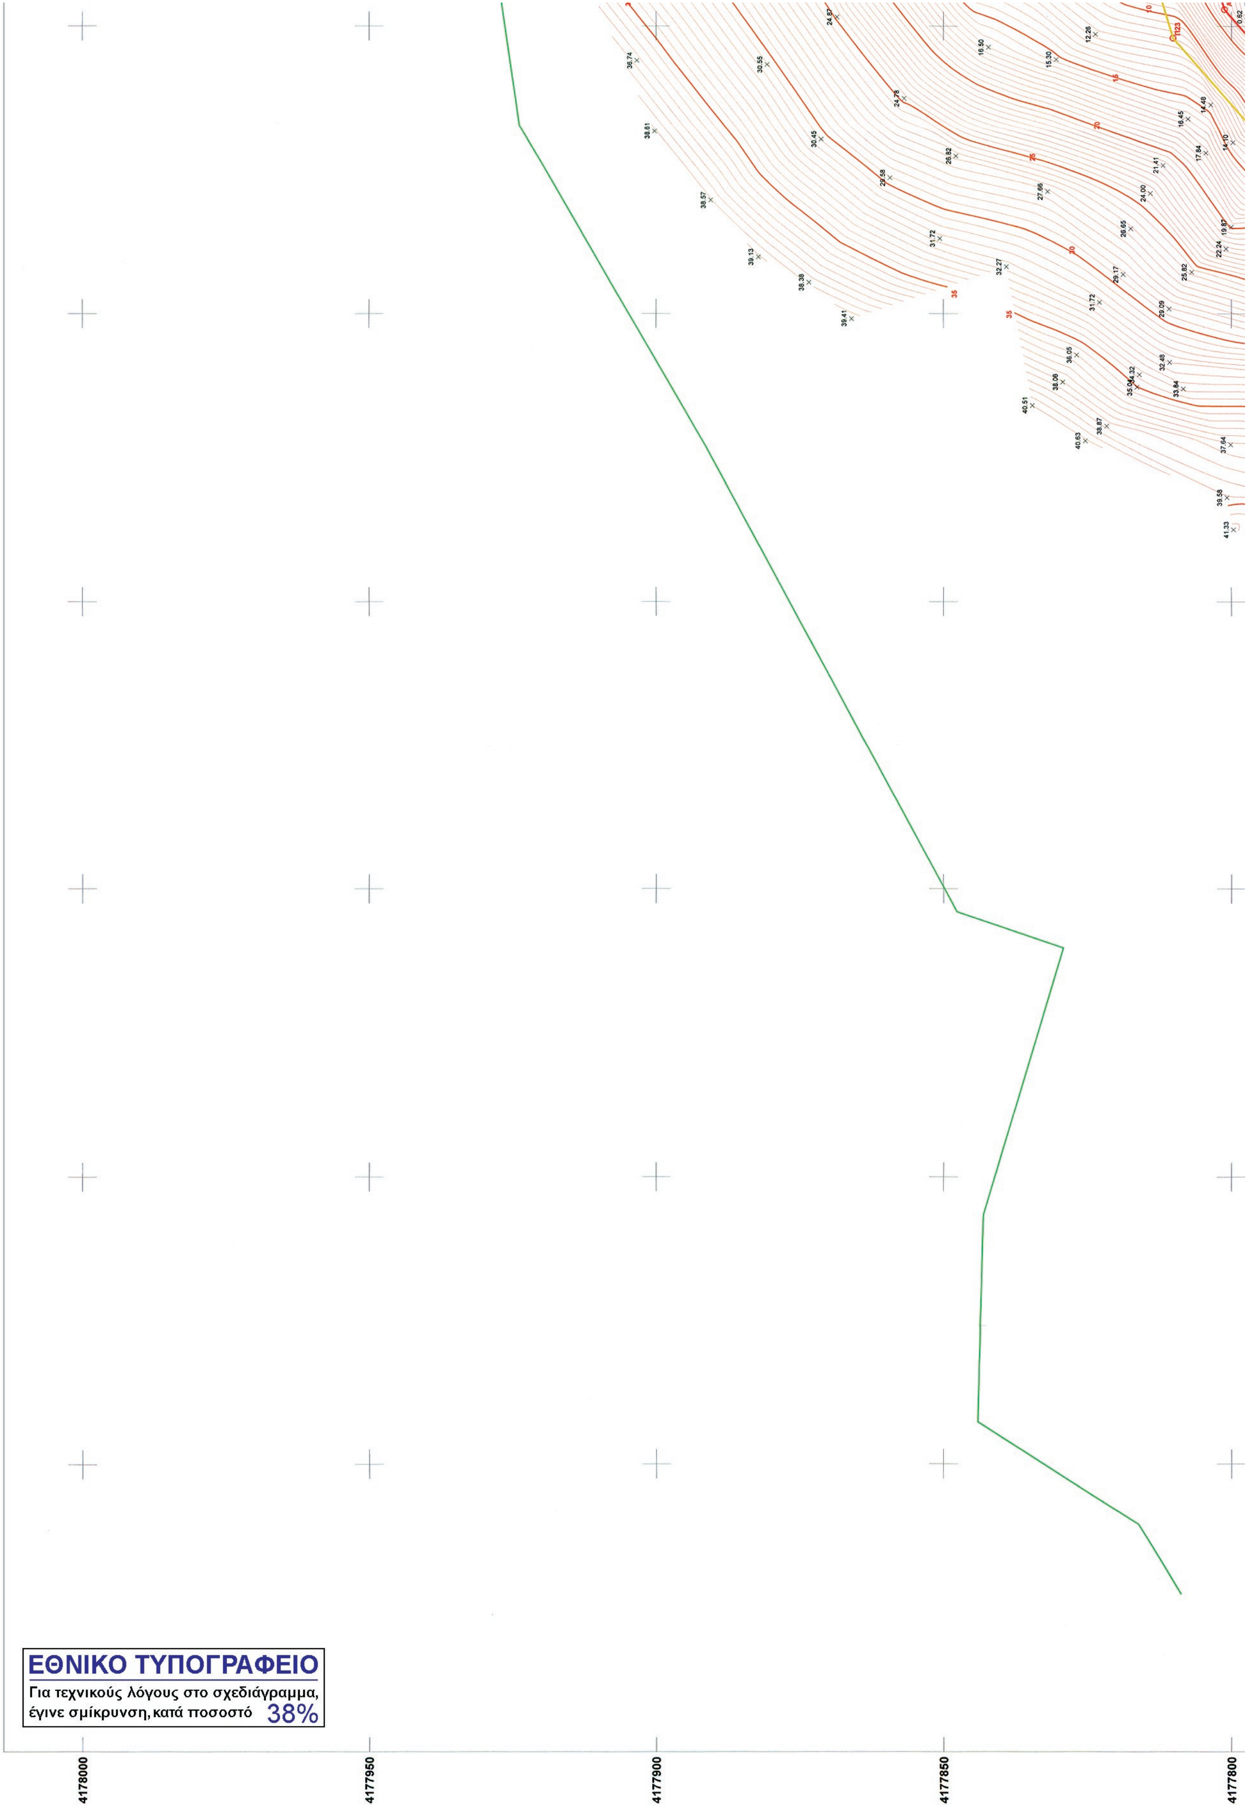
ΣΥΝΤΕΤΑΓΜΕΝΕΣ ΚΟΡΥΦΩΝ ΟΡΙΟΓΡΑΜΜΩΝ ΑΙΓΙΑΛΟΥ					
ΑΙΓΙΑΛΟΥ			ΠΑΡΑΛΙΑΣ		
Α/Α	X	Y	Α/Α	X	Y
Α01	769707.81	4177657.95	Π01'	769707.10	4177667.93
Α02	769719.26	4177658.77	Π02	769717.09	4177668.64
Α03	769729.67	4177662.71	Π03	769727.10	4177672.43
Α04	769738.00	4177664.01	Π04	769737.16	4177674.00
Α05	769750.82	4177664.18	Π05	769751.79	4177674.20
Α06	769763.30	4177661.55	Π06	769764.29	4177671.56
Α07	769779.90	4177661.74	Π07	769778.60	4177671.73
Α08	769789.55	4177664.17	Π08	769789.79	4177674.54
Α09	769803.23	4177660.06	Π09	769804.89	4177670.00
Α10	769813.85	4177659.66	ΠΙΟ	769808.34	4177669.87
All	769823.84	4177676.17	Π11	769814.03	4177679.27
Α12	769824.67	4177688.49	Π12	769815.07	4177694.80
Α13	769839.59	4177696.15	Π13	769835.78	4177705.44
Α14	769854.06	4177700.68	Π14	769851.57	4177710.38
Α15	769872.01	4177704.29	Π15	769866.20	4177713.32
Α16	769880.88	4177716.55	Π16	769873.20	4177723.00
Α17	769890.49	4177726.44	Π17	769879.97	4177729.97
Α18	769891.11	4177730.81	Π18	769870.44	4177745.91
Α19	769879.72	4177749.89	Π19	769867.59	4177756.17
Α20	769877.79	4177756.81	Π20	769869.83	4177771.35
Α21	769879.52	4177768.53	Π21	769876.54	4177786.38
Α22	769885.53	4177781.98	Π22	769881.55	4177795.78
Α23	769889.52	4177789.47	Π23	769897.90	4177810.14
Α24	769902.88	4177801.21	Π24	769917.81	4177816.26
Α25	769925.05	4177808.02	Π25	769919.84	4177820.70
Α26	769927.36	4177813.08	Π26	769941.11	4177830.02
Α27	769946.35	4177821.40	Π27	769946.38	4177834.28
Α28	769954.93	4177828.33	Π28	769948.78	4177841.41
Α29	769957.74	4177836.68	Π29	769956.77	4177852.00
Α30	769963.66	4177844.53	Π30	769973.33	4177862.50
Α31	769977.01	4177852.99	Π31	769977.26	4177863.19
Α32	769980.83	4177853.66	Π32	769992.95	4177872.66
Α33	769995.97	4177862.80	Π33	770008.08	4177873.42
Α34	770008.22	4177863.42	Π34	770029.13	4177872.98
Α35	770026.92	4177863.02	Π35	770050.23	177863.69
Α36	770048.77	4177853.40	Π36	770053.24	4177864.09
Α37	770057.46	4177854.57	Π37	770059.49	4177869.36
Α38	770062.82	4177859.09	Π38	770068.22	4177868.73
Α39	770072.39	4177858.40	Π39	770080.14	4177882.01
Α40	770085.63	4177873.16	Π40	770089.91	4177884.73

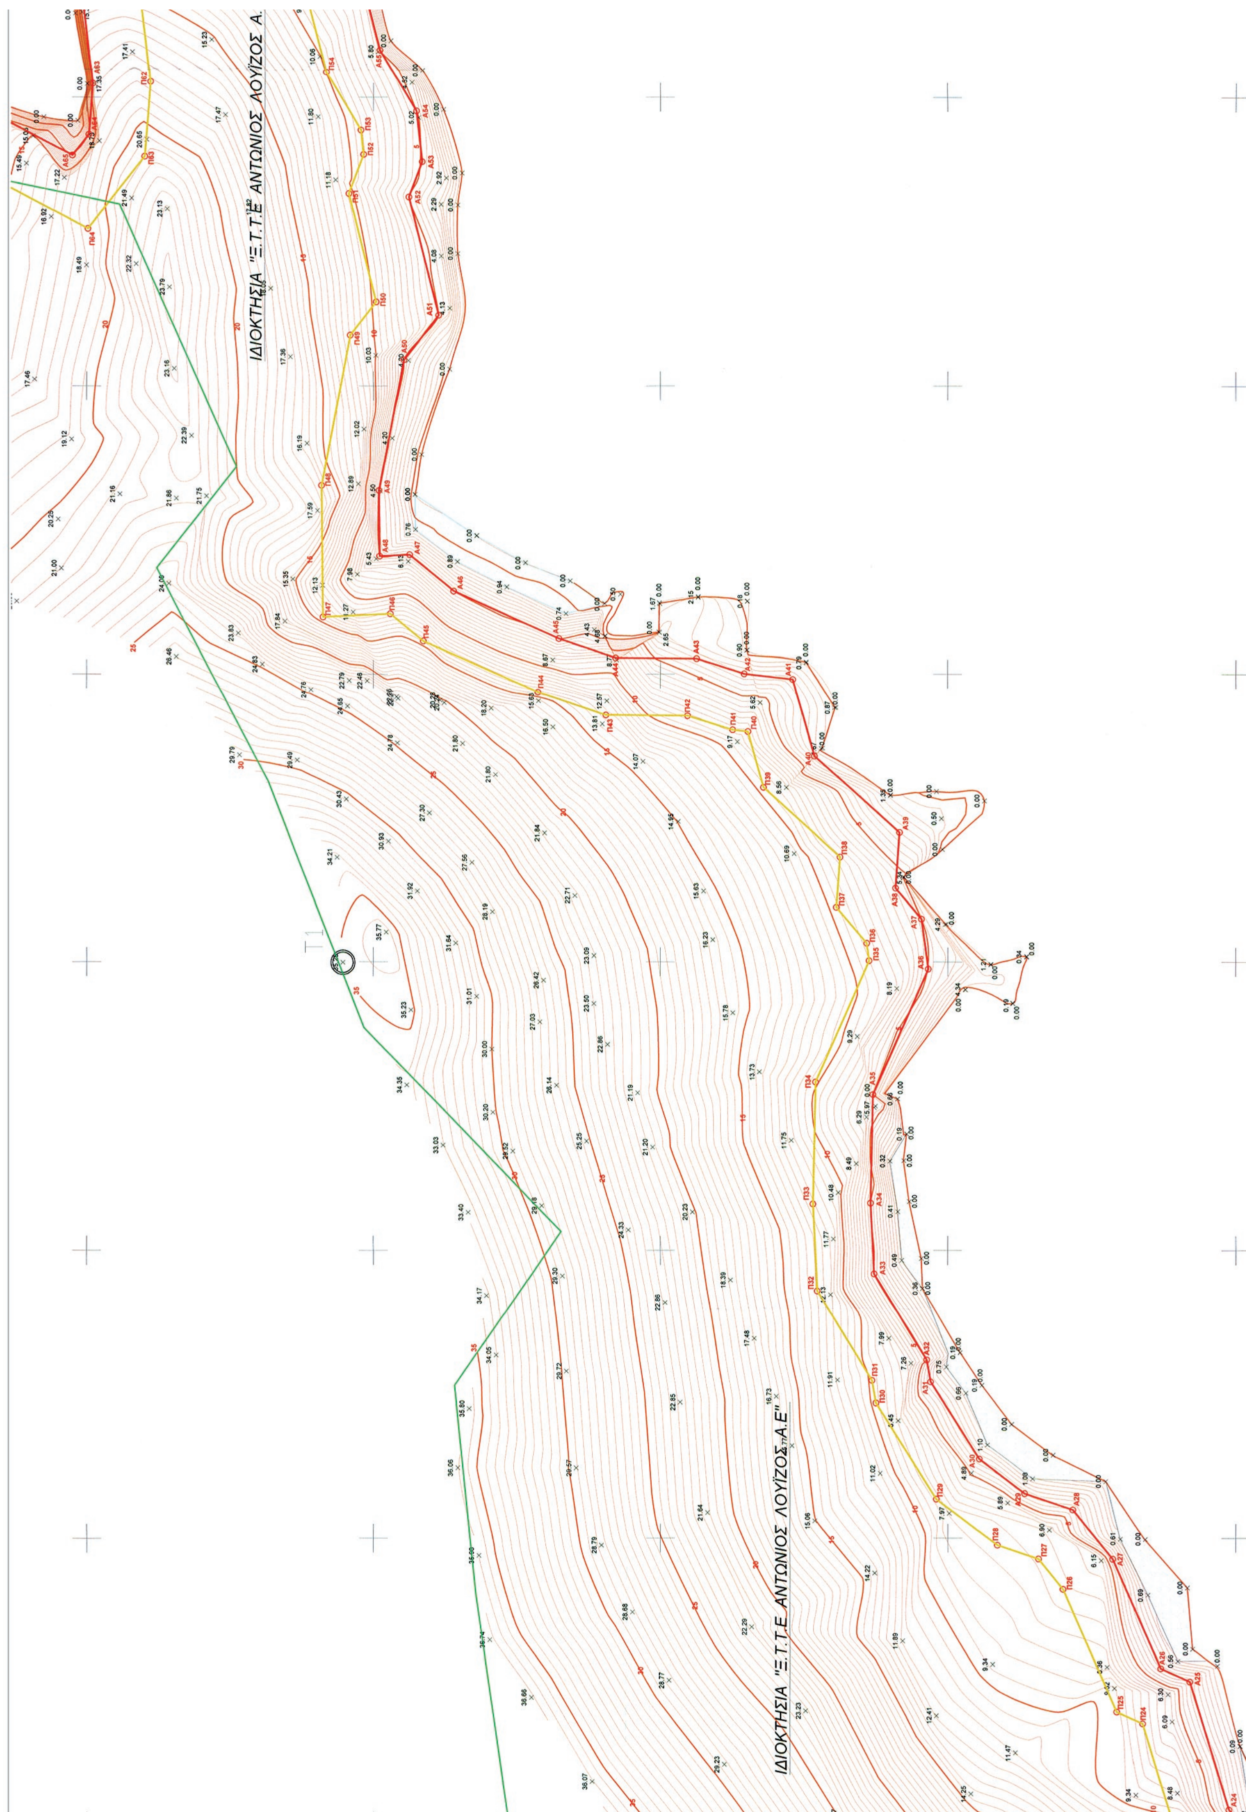
ΣΥΝΤΕΤΑΓΜΕΝΕΣ ΚΟΡΥΦΩΝ ΟΡΙΟΓΡΑΜΜΩΝ ΑΙΓΙΑΛΟΥ					
ΑΙΓΙΑΛΟΥ			ΠΑΡΑΛΙΑΣ		
Α/Α	Χ	Υ	Α/Α	Χ	Υ
Α41	770099.08	4177876.90	Π41	770090.22	4177887.46
Α42	770100.05	4177885.37	Π42	770092.68	4177895.26
Α43	770102.67	4177893.69	Π43	770092.80	4177909.49
Α44	770102.79	4177907.80	Π44	770096.84	4177921.34
Α45	770106.16	4177917.68	Π45	770105.74	4177941.29
Α46	770114.33	4177935.99	Π46	770110.45	4177947.04
Α47	770120.62	4177943.66	Π47	770109.91	4177958.78
Α48	770120.38	4177948.90	Π48	770132.71	4177959.04
Α49	770131.82	4177949.03	Π49	770158.79	4177954.03
Α50	770154.51	4177944.67	Π50	770164.54	4177949.50
Α51	770162.22	4177938.60	Π51	770183.29	4177954.26
Α52	770182.69	4177943.80	Π52	770190.07	4177951.69
Α53	770188.81	4177941.48	Π53	770194.31	4177952.18
Α54	770197.60	4177942.49	Π54	770204.41	4177958.21
Α55	770208.30	4177948.89	Π55	770216.31	4177961.29
Α56	770218.31	4177951.48	Π56	770224.96	4177962.59
Α57	770229.63	4177953.17	Π57	770241.65	4177978.86
Α58	770250.14	4177973.17	Π58	770245.51	4177988.45
Α59	770260.10	4177997.93	Π59	770240.41	4177988.63
Α60	770241.02	4177998.61	Π60	770230.72	4177989.48
Α61	770231.98	4177999.40	Π61	770221.07	4177991.09
Α62	770221.29	4178001.19	Π62	770202.62	4177988.84
Α63	770202.42	4177998.89	Π63	770189.75	4177989.88
Α64	770193.58	4177999.60	Π64	770177.25	4177999.77
Α65	770189.95	4178002.47	Π65	770188.92	4178022.09
Α66	770201.73	4178025.00	Π66	770183.31	4178026.28
Α67	770193.95	4178030.81	Π67	770186.25	4178049.98
Α68	770195.73	4178045.15	Π68	770189.05	4178052.60
Α69	770203.73	4178052.64	Π69	770152.40	4178086.50
Α70	770165.20	4178088.28	Π70	770171.40	4178116.04
Α71	770181.37	4178114.791			

Η Επιτροπή

Ο Πρόεδρος
ΑΛΚΙΒΙΑΔΗΣ ΦΟΥΝΤΕΔΑΚΗΣ

Τα Μέλη
ΝΙΚΟΛΑΟΣ ΚΩΝΣΤΑΝΤΕΛΛΗΣ
ΕΥΤΥΧΙΑ ΓΙΟΒΑΝΗ
ΓΕΩΡΓΙΟΣ ΚΑΛΟΓΗΡΟΣ


4178000
4177950
4177900
4177850
4177800
ΕΘΝΙΚΟ ΤΥΠΟΓΡΑΦΕΙΟ
Για τεχνικούς λόγους στο σχεδιάγραμμα, έγινε σμίκρυνση, κατά ποσοστό 38%


ΙΔΙΟΚΤΗΣΙΑ "Ξ.Τ.Τ.Ε ΑΝΤΩΝΙΟΣ ΛΟΥΪΖΟΣ Α.
ΙΔΙΟΚΤΗΣΙΑ "Ξ.Τ.Τ.Ε ΑΝΤΩΝΙΟΣ ΛΟΥΪΖΟΣ Α.Ε"



ΥΠΟΜΝΗΜΑ ΕΠΙΤΡΟΠΗΣ

1. Το παρόν τοπογραφικό διάγραμμα συνοδεύει την από 20/3/2013 έκθεση της Επιτροπής καθορισμού των ορίων του αιγιαλού και παραλίας (άρθρο 3 Ν. 2971/2001).

2. _______ (κόκκινη γραμμή) Α1,Α2,Α3,.............Α69,Α70,Α71 οριογραμμή αιγιαλού

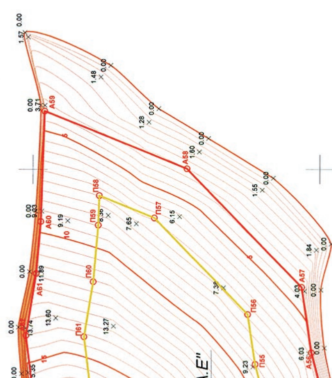
3. _______ (κίτρινη γραμμή) Π1,Π2,Π3,...............Π68,Π69,Π70 οριογραμμή παραλίας

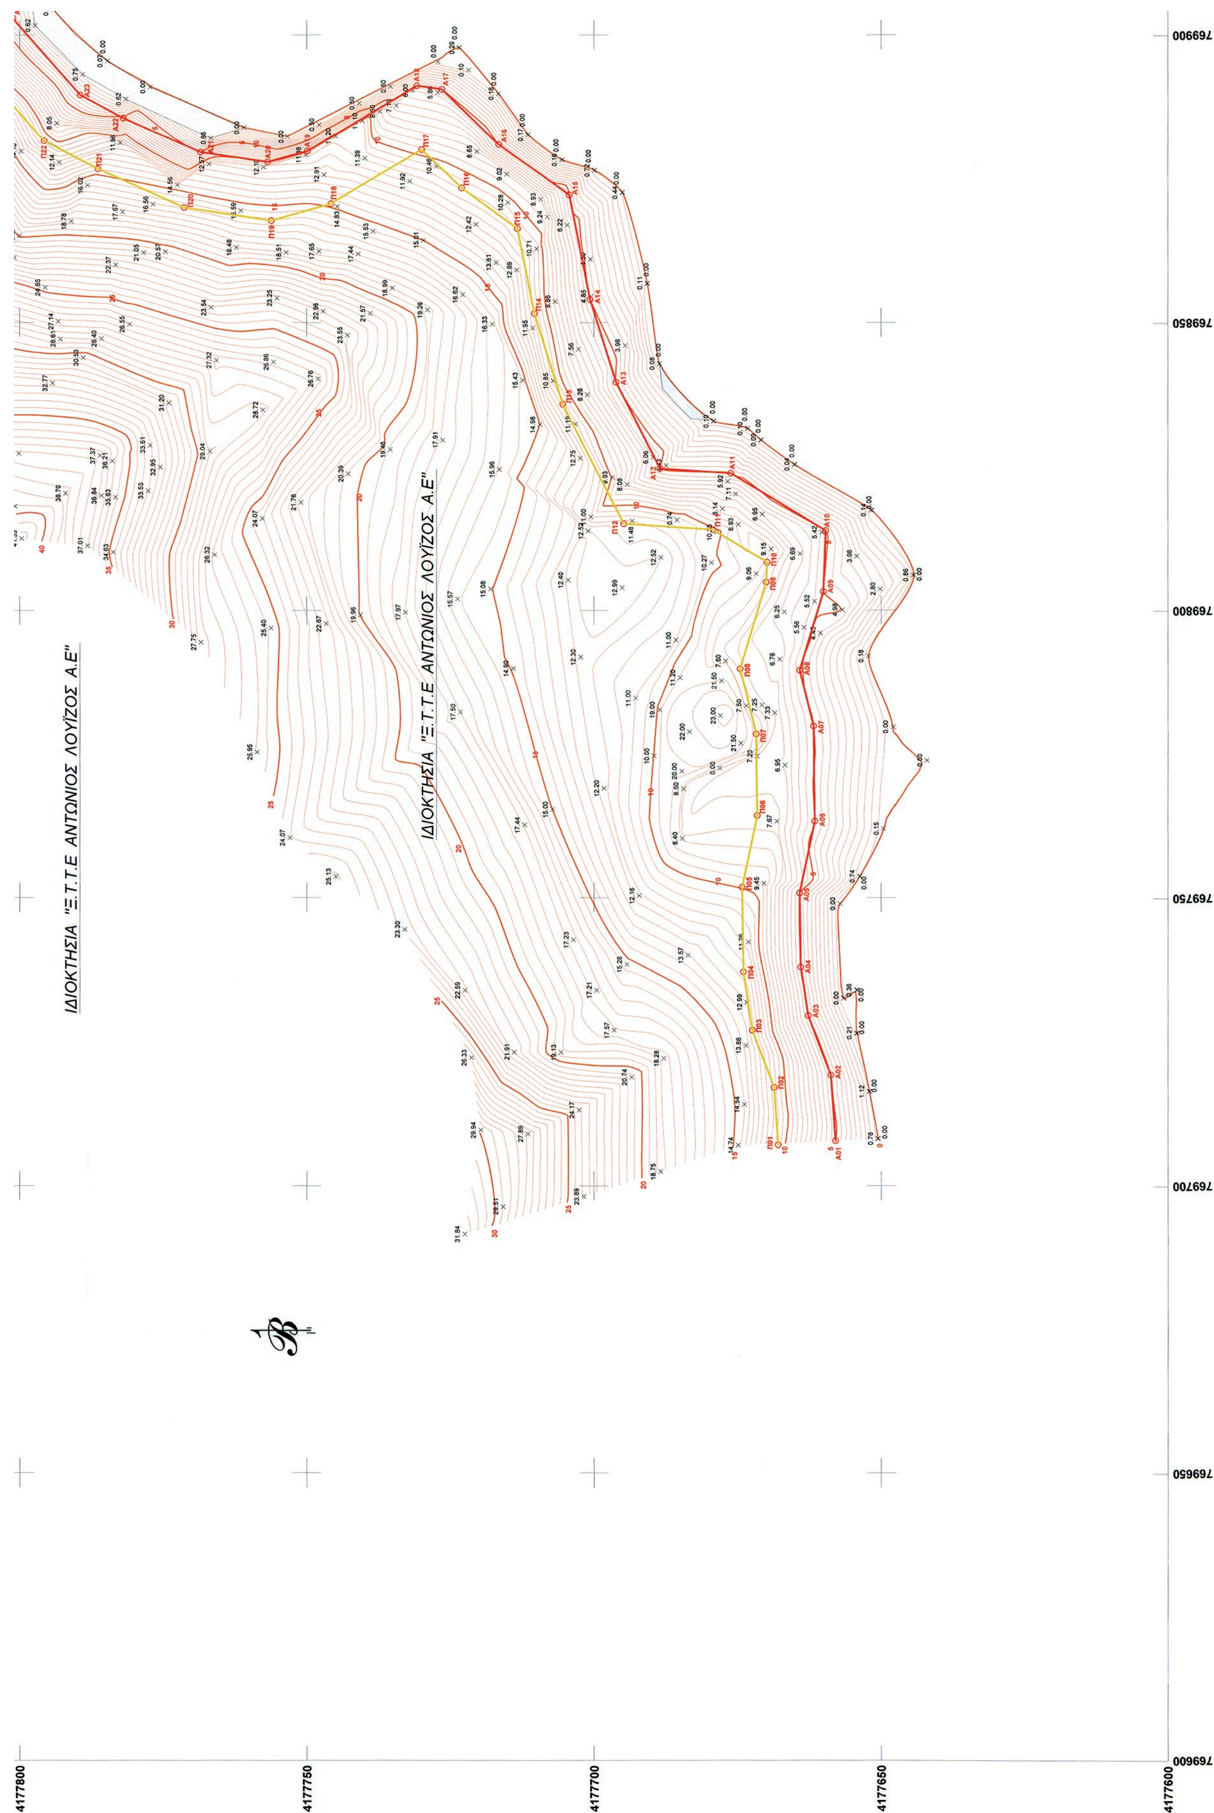
4. Η γραμμή παραλίας ισαπέχει της οριογραμμής αιγιαλού δέκα (10) μέτρα.

5. Οι κορυφές των οριογραμμών αιγιαλού και παραλίας είναι εξαρτημένες από το σύστημα αναφοράς ΕΓΣΑ '87








ΙΔΙΟΚΤΗΣΙΑ "Ξ.Τ.Τ.Ε ΑΝΤΩΝΙΟΣ ΛΟΥΪΖΟΣ Α.Ε"
ΙΔΙΟΚΤΗΣΙΑ "Ξ.Τ.Τ.Ε ΑΝΤΩΝΙΟΣ ΛΟΥΪΖΟΣ Α.Ε"
4177800
4177750
4177700
4177650
4177600
769900
769850
769800
769750
769700
769650
769600

770200

770150

770100

770050

770000

769950

ΣΥΝΤΕΤΑΓΜΕΝΕΣ ΚΟΡΥΦΩΝ ΑΙΓΙΑΛΟΥ	ΣΥΝΤΕΤΑΓΜΕΝΕΣ ΚΟΡΥΦΩΝ ΠΑΡΑΛΙΑΣ
Α01 X=769707.81 Y=4177657.95	Π01 X=769707.10 Y=4177667.93
Α02 X=769719.26 Y=4177658.77	Π02 X=769717.09 Y=4177668.64
Α03 X=769729.67 Y=4177662.71	Π03 X=769727.10 Y=4177672.43
Α04 X=769738.00 Y=4177664.01	Π04 X=769737.16 Y=4177674.00
Α05 X=769750.82 Y=4177664.18	Π05 X=769751.79 Y=4177674.20
Α06 X=769763.30 Y=4177661.55	Π06 X=769764.29 Y=4177671.56
Α07 X=769779.90 Y=4177661.74	Π07 X=769778.60 Y=4177671.73
Α08 X=769789.55 Y=4177664.17	Π08 X=769789.79 Y=4177674.54
Α09 X=769803.23 Y=4177660.06	Π09 X=769804.89 Y=4177670.00
Α10 X=769813.85 Y=4177659.66	Π10 X=769808.34 Y=4177669.87
Α11 X=769823.84 Y=4177676.17	Π11 X=769814.03 Y=4177679.27
Α12 X=769824.67 Y=4177688.49	Π12 X=769815.07 Y=4177694.80
Α13 X=769839.59 Y=4177696.15	Π13 X=769835.78 Y=4177705.44
Α14 X=769854.06 Y=4177700.68	Π14 X=769851.57 Y=4177710.38
Α15 X=769872.01 Y=4177704.29	Π15 X=769866.20 Y=4177713.32
Α16 X=769880.88 Y=4177716.55	Π16 X=769873.20 Y=4177723.00
Α17 X=769890.49 Y=4177726.44	Π17 X=769879.97 Y=4177729.97
Α18 X=769891.11 Y=4177730.81	Π18 X=769870.44 Y=4177745.91
Α19 X=769879.72 Y=4177749.89	Π19 X=769867.59 Y=4177756.17
Α20 X=769877.79 Y=4177756.81	Π20 X=769869.83 Y=4177771.35
Α21 X=769879.52 Y=4177768.53	Π21 X=769876.54 Y=4177786.38
Α22 X=769885.53 Y=4177781.98	Π22 X=769881.55 Y=4177795.78
Α23 X=769889.52 Y=4177789.47	Π23 X=769897.90 Y=4177810.14
Α24 X=769902.88 Y=4177801.21	Π24 X=769917.81 Y=4177816.26
Α25 X=769925.05 Y=4177808.02	Π25 X=769919.84 Y=4177820.70
Α26 X=769927.36 Y=4177813.08	Π26 X=769941.11 Y=4177830.02
Α27 X=769946.35 Y=4177821.40	Π27 X=769946.38 Y=4177834.28
Α28 X=769954.93 Y=4177828.33	Π28 X=769948.78 Y=4177841.41
Α29 X=769957.74 Y=4177836.68	Π29 X=769956.77 Y=4177852.00
Α30 X=769963.66 Y=4177844.53	Π30 X=769973.33 Y=4177862.50
Α31 X=769977.01 Y=4177852.99	Π31 X=769977.26 Y=4177863.19
Α32 X=769980.83 Y=4177853.66	Π32 X=769992.95 Y=4177872.66
Α33 X=769995.97 Y=4177862.80	Π33 X=770008.08 Y=4177873.42
Α34 X=770008.22 Y=4177863.42	Π34 X=770029.13 Y=4177872.98
Α35 X=770026.92 Y=4177863.02	Π35 X=770050.23 Y=4177863.69
Α36 X=770048.77 Y=4177853.40	Π36 X=770053.24 Y=4177864.09
Α37 X=770057.46 Y=4177854.57	Π37 X=770059.49 Y=4177869.36
Α38 X=770062.82 Y=4177859.09	Π38 X=770068.22 Y=4177868.73
Α39 X=770072.39 Y=4177858.40	Π39 X=770080.14 Y=4177882.01
Α40 X=770085.63 Y=4177873.16	Π40 X=770089.91 Y=4177884.73
Α41 X=770099.08 Y=4177876.90	Π41 X=770090.22 Y=4177887.46
Α42 X=770100.05 Y=4177885.37	Π42 X=770092.68 Y=4177895.26
Α43 X=770102.67 Y=4177893.69	Π43 X=770092.80 Y=4177909.49
Α44 X=770102.79 Y=4177907.80	Π44 X=770096.84 Y=4177921.34
Α45 X=770106.16 Y=4177917.68	Π45 X=770105.74 Y=4177941.29
Α46 X=770114.33 Y=4177935.99	Π46 X=770110.45 Y=4177947.04
Α47 X=770120.62 Y=4177943.66	Π47 X=770109.91 Y=4177958.78
Α48 X=770120.38 Y=4177948.90	Π48 X=770132.71 Y=4177959.04
Α49 X=770131.82 Y=4177949.03	Π49 X=770158.79 Y=4177954.03
Α50 X=770154.51 Y=4177944.67	Π50 X=770164.54 Y=4177949.50
Α51 X=770162.22 Y=4177938.60	Π51 X=770183.29 Y=4177954.26
Α52 X=770182.69 Y=4177943.80	Π52 X=770190.07 Y=4177951.69
Α53 X=770188.81 Y=4177941.48	Π53 X=770194.31 Y=4177952.18
Α54 X=770197.60 Y=4177942.49	Π54 X=770204.41 Y=4177958.21
Α55 X=770208.30 Y=4177948.89	Π55 X=770216.31 Y=4177961.29
Α56 X=770218.31 Y=4177951.48	Π56 X=770224.96 Y=4177962.59
Α57 X=770229.63 Y=4177953.17	Π57 X=770241.65 Y=4177978.86
Α58 X=770250.14 Y=4177973.17	Π58 X=770245.51 Y=4177988.45
Α59 X=770260.10 Y=4177997.93	Π59 X=770240.41 Y=4177988.63
Α60 X=770241.02 Y=4177998.61	Π60 X=770230.72 Y=4177989.48
Α61 X=770231.98 Y=4177999.40	Π61 X=770221.07 Y=4177991.09
Α62 X=770221.29 Y=4178001.19	Π62 X=770202.62 Y=4177988.84
Α63 X=770202.42 Y=4177998.89	Π63 X=770189.75 Y=4177989.88
Α64 X=770193.58 Y=4177999.60	Π64 X=770177.25 Y=4177999.77
Α65 X=770189.95 Y=4178002.47	Π65 X=770188.92 Y=4178022.09
Α66 X=770201.73 Y=4178025.00	Π66 X=770183.31 Y=4178026.28
Α67 X=770193.95 Y=4178030.81	Π67 X=770186.25 Y=4178049.98
Α68 X=770195.73 Y=4178045.15	Π68 X=770189.05 Y=4178052.60
Α69 X=770203.73 Y=4178052.64	Π69 X=770152.40 Y=4178086.50
Α70 X=770165.20 Y=4178088.28	Π70 X=770171.40 Y=4178116.04
Α71 X=770181.37 Y=4178114.79	

ΥΠΟΜΝΗΜΑ

_______ (πράσινη γραμμή) όριο βλάστησης
χαμηλή βλάστηση με διάσπαρτες αγρέλες
και διάσπαρτα πεύκα

Στοιχεία εξάρτησης: Προβολή UTM
Datum Διονύσου
Ελλειψοειδές GRS80

Η Επιτροπή

Ο Πρόεδρος

Αλκιβιάδης Φουντεδάκης

Τα μέλη

2.

3. ΓΙΟΒΑΝΗ ΕΥΤΥΧΙΑ ΤΟΠ/ΜΗΧΑΝΙΚΟΣ

4. Γεώργιος Β. Καλόγηρος
Αρχιτέκτων Μηχανικός
με βαθμό Α

Σάμος 8/9/2010
ΕΛΕΓΧΘΗΚΕ

ΕΥΦΡΟΣΥΝΗ ΒΕΡΓΗ
ΑΓΡΟΝΟΜΟΣ ΤΟΠΟΓΡΑΦΟΣ
ΜΗΧΑΝΙΚΟΣ

ΕΝΔΙΑΦΕΡΟΜΕΝΟΣ:	"Ξ.Τ.Τ.Ε ΑΝΤΩΝΙΟΣ ΛΟΥΪΖΟΣ Α.Ε"
ΘΕΣΗ:	ΣΙΔΕΡΑ - ΑΚΡΩΤΗΡΙΟ ΚΑΤΣΟΥΝΙ - Δ.Δ ΠΑΛΑΙΟΚΑΣΤΡΟΥ - Δ. ΒΑΘΕΟΣ - Ν. ΣΑΜΟΥ
ΜΗΧΑΝΙΚΟΣ:	ΡΟΔΙΤΗΣ Σ. ΝΙΚΟΛΑΟΣ ΑΓΡΟΝΟΜΟΣ & ΤΟΠΟΓΡΑΦΟΣ ΜΗΧΑΝΙΚΟΣ
ΘΕΜΑ ΣΧΕΔΙΟΥ: ΤΟΠΟΓΡΑΦΙΚΟ ΔΙΑΓΡΑΜΜΑ ΚΑΘΟΡΙΣΜΟΥ ΟΡΙΩΝ ΑΙΓΙΑΛΟΥ & ΠΑΡΑΛΙΑΣ	ΑΡΙΘΜΟΣ ΠΙΝΑΚΙΔΑΣ: 1/2
ΚΛΙΜΑΚΑ: 1:500	Ισοδιάσταση 0,50 μ.
ΧΡΟΝΟΣ ΜΕΛΕΤΗΣ: ΑΠΡΙΛΙΟΣ 2009	
Ο ΣΥΝΤΑΞΑΣ	ΘΕΩΡΗΘΗΚΕ
ΡΟΔΙΤΗΣ Σ. ΝΙΚΟΛΑΟΣ ΔΙΠΛ. ΑΓΡΟΝΟΜΟΣ ΤΟΠΟΓΡΑΦΟΣ ΜΗΧΑΝΙΚΟΣ Α.Π.Θ. ΜΕΛΟΣ Τ.Ε.Ε. Α.Μ. 107539 ΘΗΣΕΩΣ 1 - ΣΑΜΟΣ Τ.Κ. 83 100 ΤΗΛ: 22730.23572 - ΚΙΝ: 6973.358482 ΑΦΜ: 107570094 - ΔΟΥ: ΣΑΜΟΥ	Σάμος 20/3/2013 Ο ΠΡΟΪΣΤΑΜΕΝΟΣ ΚΤΗΜΑΤΙΚΗΣ ΥΠΗΡΕΣΙΑΣ ΣΑΜΟΥ Αλκιβιάδης Φουντεδάκης

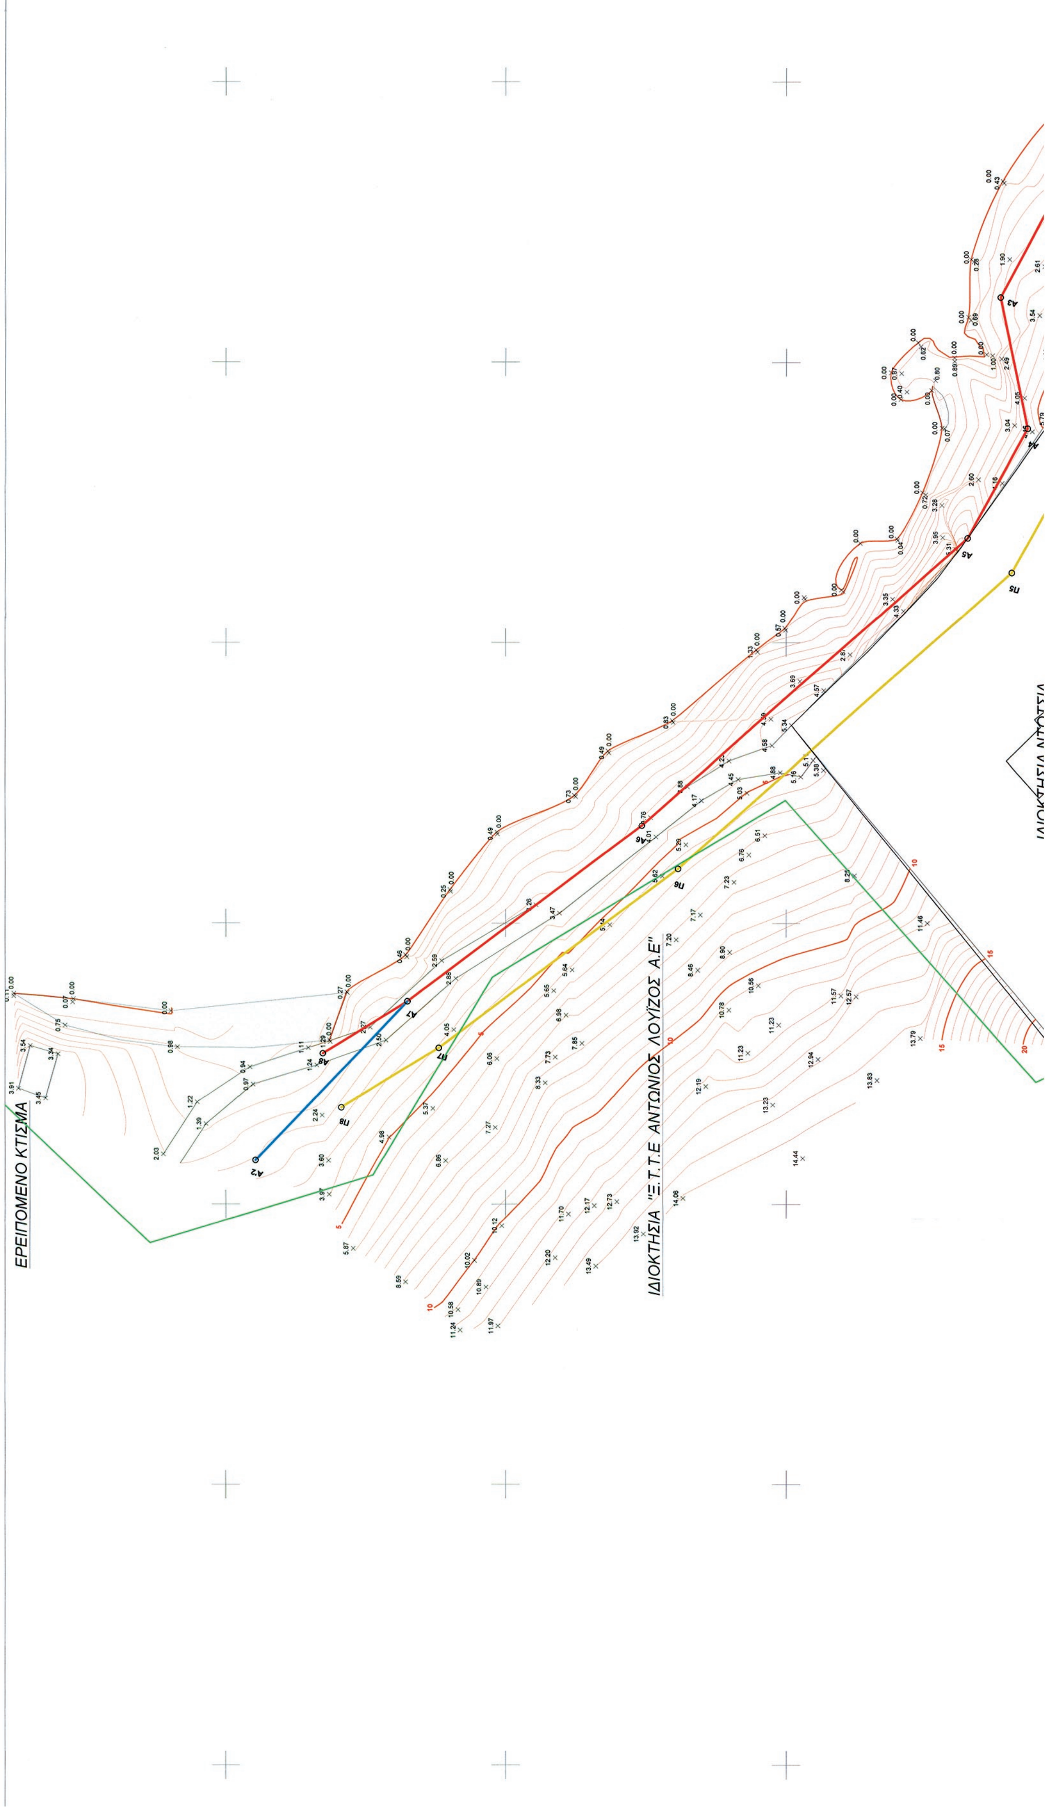
ΕΘΝΙΚΟ ΤΥΠΟΓΡΑΦΕΙΟ

Για τεχνικούς λόγους στο σχεδιάγραμμα, έγινε σμίκρυνση, κατά ποσοστό 37%

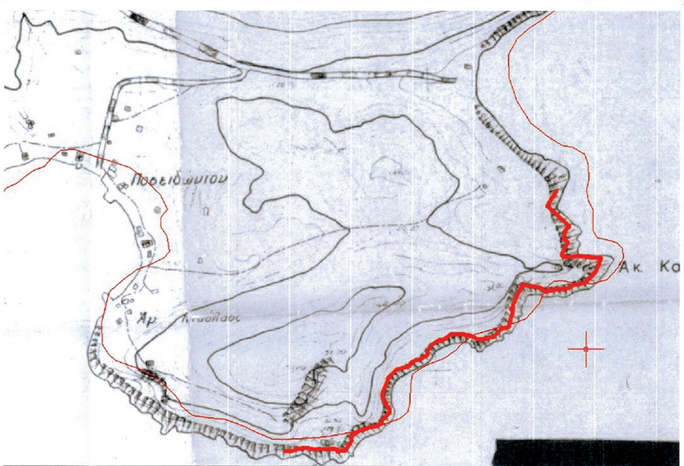
4178300

4178250

4178200


ΕΡΕΙΠΟΜΕΝΟ ΚΤΙΣΜΑ
ΙΔΙΟΚΤΗΣΙΑ "Ξ.Τ.Τ.Ε ΑΝΤΩΝΙΟΣ ΛΟΥΪΖΟΣ Α.Ε"







ΥΠΟΜΝΗΜΑ ΕΠΙΤΡΟΠΗΣ

1. Το παρόν τοπογραφικό διάγραμμα συνοδεύει την από 20/3/2013 έκθεση της Επιτροπής καθορισμού των ορίων του αιγιαλού και παραλίας (άρθρο 3 Ν. 2971/2001).

2. _______ (κόκκινη γραμμή) Α1,Α2,Α3,..............Α69,Α70,Α71 οριογραμμή αιγιαλού

3. _______ (κίτρινη γραμμή) Π1,Π2,Π3,................Π68,Π69,Π70 οριογραμμή παραλίας

4. Η γραμμή παραλίας ισαπέχει της οριογραμμής αιγιαλού δέκα (10) μέτρα.

5. Οι κορυφές των οριογραμμών αιγιαλού και παραλίας είναι εξαρτημένες από το σύστημα αναφοράς ΕΓΣΑ '87

Η Επιτροπή

Ο Πρόεδρος

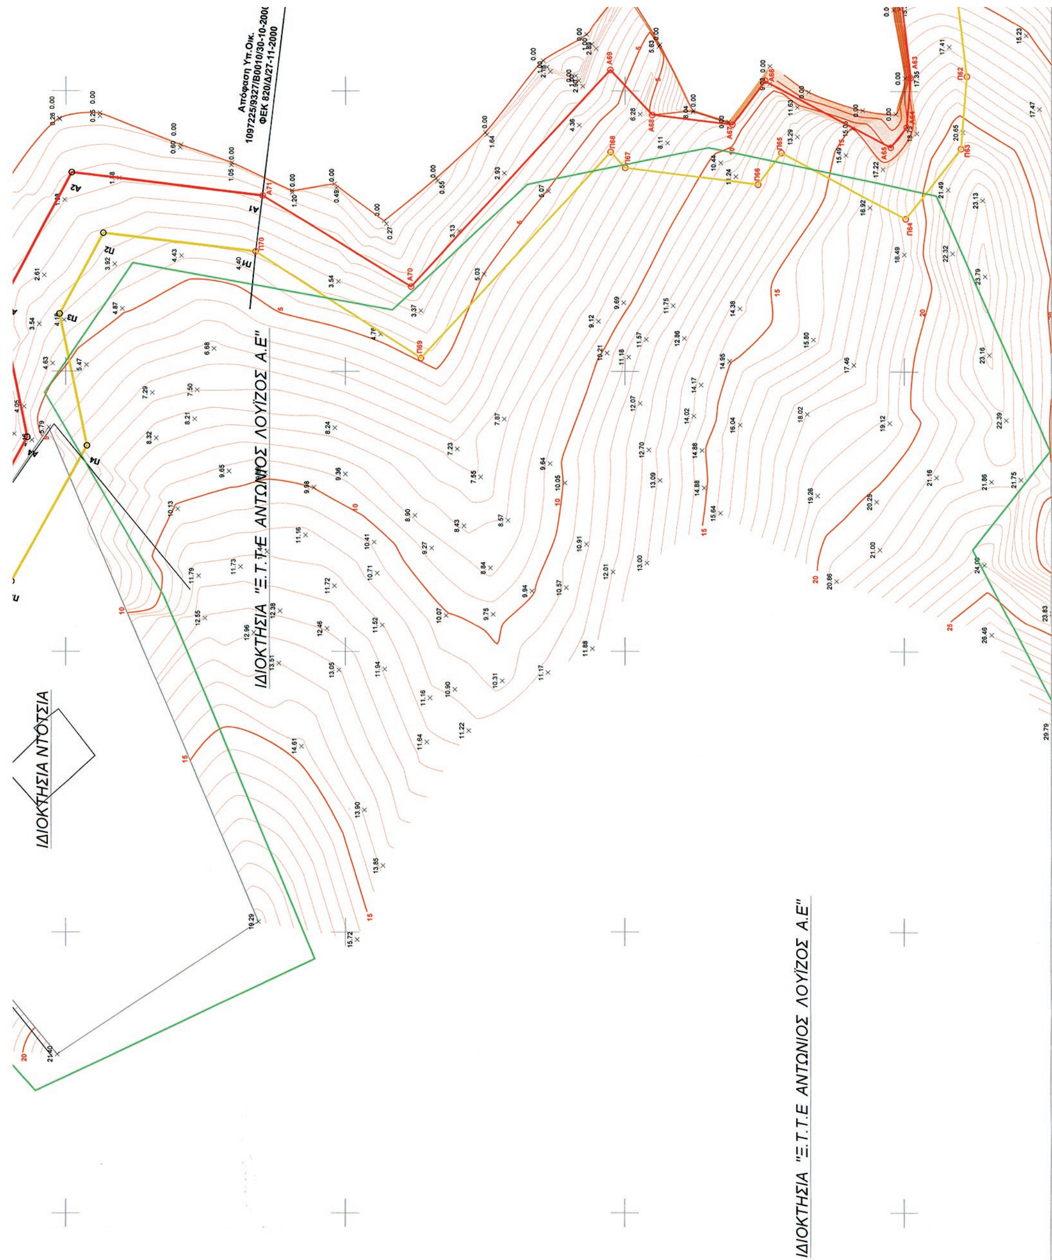
Αλκιβιάδης Φουντεδάκης

Τα μέλη

2.

3.

4178150 4178100 4178050 4178000


Απόφαση Υπ.Οικ.
109725/9327/Β0010/30-10-2000
ΦΕΚ 820/Δ/27-11-2000
ΙΔΙΟΚΤΗΣΙΑ "Ξ.Τ.Τ.Ε ΑΝΤΩΝΙΟΣ ΛΟΥΪΖΟΣ Α.Ε"
ΙΔΙΟΚΤΗΣΙΑ ΝΤΟΤΣΙΑ
ΙΔΙΟΚΤΗΣΙΑ "Ξ.Τ.Τ.Ε ΑΝΤΩΝΙΟΣ ΛΟΥΪΖΟΣ Α.Ε"

3. ΓΙΟΒΑΝΗ ... ΤΟΠ. ΜΗΧΑΝΙΚΟΣ Τ.Ε.

4. Γεώργιος Β. Καλόγηρος
Αρχιτέκτονας Μηχ/κος
με Βαθμό Α'

Σάμος 8/4/2010
ΕΛΕΓΧΘΗΚΕ
Ε. ΦΡΟΣΥΝΗ ΒΕΡΓΗ
ΑΓΡΟΝΟΜΟΣ ΤΟΠΟΓΡΑΦΟΣ
ΜΗΧΑΝΙΚΟΣ

2
1

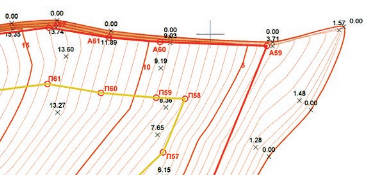
ΣΥΝΤΕΤΑΓΜΕΝΕΣ ΚΟΡΥΦΩΝ ΑΙΓΙΑΛΟΥ	ΣΥΝΤΕΤΑΓΜΕΝΕΣ ΚΟΡΥΦΩΝ ΠΑΡΑΛΙΑΣ
Α01 X=769707.81 Y=4177657.95	Π01 X=769707.10 Y=4177667.93
Α02 X=769719.26 Y=4177658.77	Π02 X=769717.09 Y=4177668.64
Α03 X=769729.67 Y=4177662.71	Π03 X=769727.10 Y=4177672.43
Α04 X=769738.00 Y=4177664.01	Π04 X=769737.16 Y=4177674.00
Α05 X=769750.82 Y=4177664.18	Π05 X=769751.79 Y=4177674.20
Α06 X=769763.30 Y=4177661.55	Π06 X=769764.29 Y=4177671.56
Α07 X=769779.90 Y=4177661.74	Π07 X=769778.60 Y=4177671.73
Α08 X=769789.55 Y=4177664.17	Π08 X=769789.79 Y=4177674.54
Α09 X=769803.23 Y=4177660.06	Π09 X=769804.89 Y=4177670.00
Α10 X=769813.85 Y=4177659.66	Π10 X=769808.34 Y=4177669.87
Α11 X=769823.84 Y=4177676.17	Π11 X=769814.03 Y=4177679.27
Α12 X=769824.67 Y=4177688.49	Π12 X=769815.07 Y=4177694.80
Α13 X=769839.59 Y=4177696.15	Π13 X=769835.78 Y=4177705.44
Α14 X=769854.06 Y=4177700.68	Π14 X=769851.57 Y=4177710.38
Α15 X=769872.01 Y=4177704.29	Π15 X=769866.20 Y=4177713.32
Α16 X=769880.88 Y=4177716.55	Π16 X=769873.20 Y=4177723.00
Α17 X=769890.49 Y=4177726.44	Π17 X=769879.97 Y=4177729.97
Α18 X=769891.11 Y=4177730.81	Π18 X=769870.44 Y=4177745.91
Α19 X=769879.72 Y=4177749.89	Π19 X=769867.59 Y=4177756.17
Α20 X=769877.79 Y=4177756.81	Π20 X=769869.83 Y=4177771.35
Α21 X=769879.52 Y=4177768.53	Π21 X=769876.54 Y=4177786.38
Α22 X=769885.53 Y=4177781.98	Π22 X=769881.55 Y=4177795.78
Α23 X=769889.52 Y=4177789.47	Π23 X=769897.90 Y=4177810.14
Α24 X=769902.88 Y=4177801.21	Π24 X=769917.81 Y=4177816.26
Α25 X=769925.05 Y=4177808.02	Π25 X=769919.84 Y=4177820.70
Α26 X=769927.36 Y=4177813.08	Π26 X=769941.11 Y=4177830.02
Α27 X=769946.35 Y=4177821.40	Π27 X=769946.38 Y=4177834.28
Α28 X=769954.93 Y=4177828.33	Π28 X=769948.78 Y=4177841.41
Α29 X=769957.74 Y=4177836.68	Π29 X=769956.77 Y=4177852.00
Α30 X=769963.66 Y=4177844.53	Π30 X=769973.33 Y=4177862.50
Α31 X=769977.01 Y=4177852.99	Π31 X=769977.26 Y=4177863.19
Α32 X=769980.83 Y=4177853.66	Π32 X=769992.95 Y=4177872.66
Α33 X=769995.97 Y=4177862.80	Π33 X=770008.08 Y=4177873.42
Α34 X=770008.22 Y=4177863.42	Π34 X=770029.13 Y=4177872.98
Α35 X=770026.92 Y=4177863.02	Π35 X=770050.23 Y=4177863.69
Α36 X=770048.77 Y=4177853.40	Π36 X=770053.24 Y=4177864.09
Α37 X=770057.46 Y=4177854.57	Π37 X=770059.49 Y=4177869.36
Α38 X=770062.82 Y=4177859.09	Π38 X=770068.22 Y=4177868.73
Α39 X=770072.39 Y=4177858.40	Π39 X=770080.14 Y=4177882.01
Α40 X=770085.63 Y=4177873.16	Π40 X=770089.91 Y=4177884.73
Α41 X=770099.08 Y=4177876.90	Π41 X=770090.22 Y=4177887.46
Α42 X=770100.05 Y=4177885.37	Π42 X=770092.68 Y=4177895.26
Α43 X=770102.67 Y=4177893.69	Π43 X=770092.80 Y=4177909.49
Α44 X=770102.79 Y=4177907.80	Π44 X=770096.84 Y=4177921.34
Α45 X=770106.16 Y=4177917.68	Π45 X=770105.74 Y=4177941.29
Α46 X=770114.33 Y=4177935.99	Π46 X=770110.45 Y=4177947.04
Α47 X=770120.62 Y=4177943.66	Π47 X=770109.91 Y=4177958.78
Α48 X=770120.38 Y=4177948.90	Π48 X=770132.71 Y=4177959.04
Α49 X=770131.82 Y=4177949.03	Π49 X=770158.79 Y=4177954.03
Α50 X=770154.51 Y=4177944.67	Π50 X=770164.54 Y=4177949.50
Α51 X=770162.22 Y=4177938.60	Π51 X=770183.29 Y=4177954.26
Α52 X=770182.69 Y=4177943.80	Π52 X=770190.07 Y=4177951.69
Α53 X=770188.81 Y=4177941.48	Π53 X=770194.31 Y=4177952.18
Α54 X=770197.60 Y=4177942.49	Π54 X=770204.41 Y=4177958.21
Α55 X=770208.30 Y=4177948.89	Π55 X=770216.31 Y=4177961.29
Α56 X=770218.31 Y=4177951.48	Π56 X=770224.96 Y=4177962.59
Α57 X=770229.63 Y=4177953.17	Π57 X=770241.65 Y=4177978.86
Α58 X=770250.14 Y=4177973.17	Π58 X=770245.51 Y=4177988.45
Α59 X=770260.10 Y=4177997.93	Π59 X=770240.41 Y=4177988.63
Α60 X=770241.02 Y=4177998.61	Π60 X=770230.72 Y=4177989.48
Α61 X=770231.98 Y=4177999.40	Π61 X=770221.07 Y=4177991.09
Α62 X=770221.29 Y=4178001.19	Π62 X=770202.62 Y=4177988.84
Α63 X=770202.42 Y=4177998.89	Π63 X=770189.75 Y=4177989.88
Α64 X=770193.58 Y=4177999.60	Π64 X=770177.25 Y=4177999.77
Α65 X=770189.95 Y=4178002.47	Π65 X=770188.92 Y=4178022.09
Α66 X=770201.73 Y=4178025.00	Π66 X=770183.31 Y=4178026.28
Α67 X=770193.95 Y=4178030.81	Π67 X=770186.25 Y=4178049.98
Α68 X=770195.73 Y=4178045.15	Π68 X=770189.05 Y=4178052.60
Α69 X=770203.73 Y=4178052.64	Π69 X=770152.40 Y=4178086.50
Α70 X=770165.20 Y=4178088.28	Π70 X=770171.40 Y=4178116.04
Α71 X=770181.37 Y=4178114.79	

ΥΠΟΜΝΗΜΑ

_______ (πράσινη γραμμή) όριο βλάστησης
χαμηλή βλάστηση με διάσπαρτες αγρέλες
και διάσπαρτα πεύκα

Στοιχεία εξάρτησης: Προβολή UTM
Datum Διονύσου
Ελλειψοειδές GRS80

ΕΝΔΙΑΦΕΡΟΜΕΝΟΣ: "Ξ.Τ.Τ.Ε ΑΝΤΩΝΙΟΣ ΛΟΥΪΖΟΣ Α.Ε"	
ΘΕΣΗ: ΣΙΔΕΡΑ - ΑΚΡΩΤΗΡΙΟ ΚΑΤΣΟΥΝΙ - Δ.Δ ΠΑΛΑΙΟΚΑΣΤΡΟΥ - Δ. ΒΑΘΕΟΣ - Ν. ΣΑΜΟΥ	
ΜΗΧΑΝΙΚΟΣ: ΡΟΔΙΤΗΣ Σ. ΝΙΚΟΛΑΟΣ ΑΓΡΟΝΟΜΟΣ & ΤΟΠΟΓΡΑΦΟΣ ΜΗΧΑΝΙΚΟΣ	
ΘΕΜΑ ΣΧΕΔΙΟΥ: ΤΟΠΟΓΡΑΦΙΚΟ ΔΙΑΓΡΑΜΜΑ ΚΑΘΟΡΙΣΜΟΥ ΟΡΙΩΝ ΑΙΓΙΑΛΟΥ & ΠΑΡΑΛΙΑΣ	ΑΡΙΘΜΟΣ ΠΙΝΑΚΙΔΑΣ 2/2
ΚΛΙΜΑΚΑ: 1:500 Ισοδιάσταση 0,50 μ.	
ΧΡΟΝΟΣ ΜΕΛΕΤΗΣ: ΑΠΡΙΛΙΟΣ 2009	
Ο ΣΥΝΤΑΞΑΣ ΡΟΔΙΤΗΣ Σ. ΝΙΚΟΛΑΟΣ ΔΙΠΛ. ΑΓΡΟΝΟΜΟΣ ΤΟΠΟΓΡΑΦΟΣ ΜΗΧΑΝΙΚΟΣ Α.Π.Θ. ΜΕΛΟΣ Τ.Ε.Ε. - Α.Μ. 107539 ΘΗΣΕΩΣ 1 - ΣΑΜΟΣ Τ.Κ. 83 100 ΤΗΛ: 22730.23676 - ΚΙΝ: 6973.356482 ΑΦΜ: 107570094 - ΔΟΥ: ΣΑΜΟΥ	ΘΕΩΡΗΘΗΚΕ Σάμος 20/3/2013 Ο ΠΡΟΪΣΤΑΜΕΝΟΣ ΚΤΗΜΑΤΙΚΗΣ ΥΠΗΡΕΣΙΑΣ ΣΑΜΟΥ Αλκιβιάδης Φουντεδάκης



2000

